


# Schéma dopravního značení - místní úprava provozu, doplnění SDZ na silnici č.II/118 mezi obcemi Kamýk nad Vltavou a Zduchovice, z důvodu bezpečnosti silničního provozu.

Zpracoval: **Miroslav Váňa**  
vedoucí divize značení  
mobil: 602 479 022  
e-mail: [Miroslav.Vana@udrzbasilnic.eu](mailto:Miroslav.Vana@udrzbasilnic.eu)  
http: [www.udrzbasilnic.eu](http://www.udrzbasilnic.eu)

**Údržba silnic s.r.o.**  
Na Červeném Hrádku 294  
264 01 Sedlčany

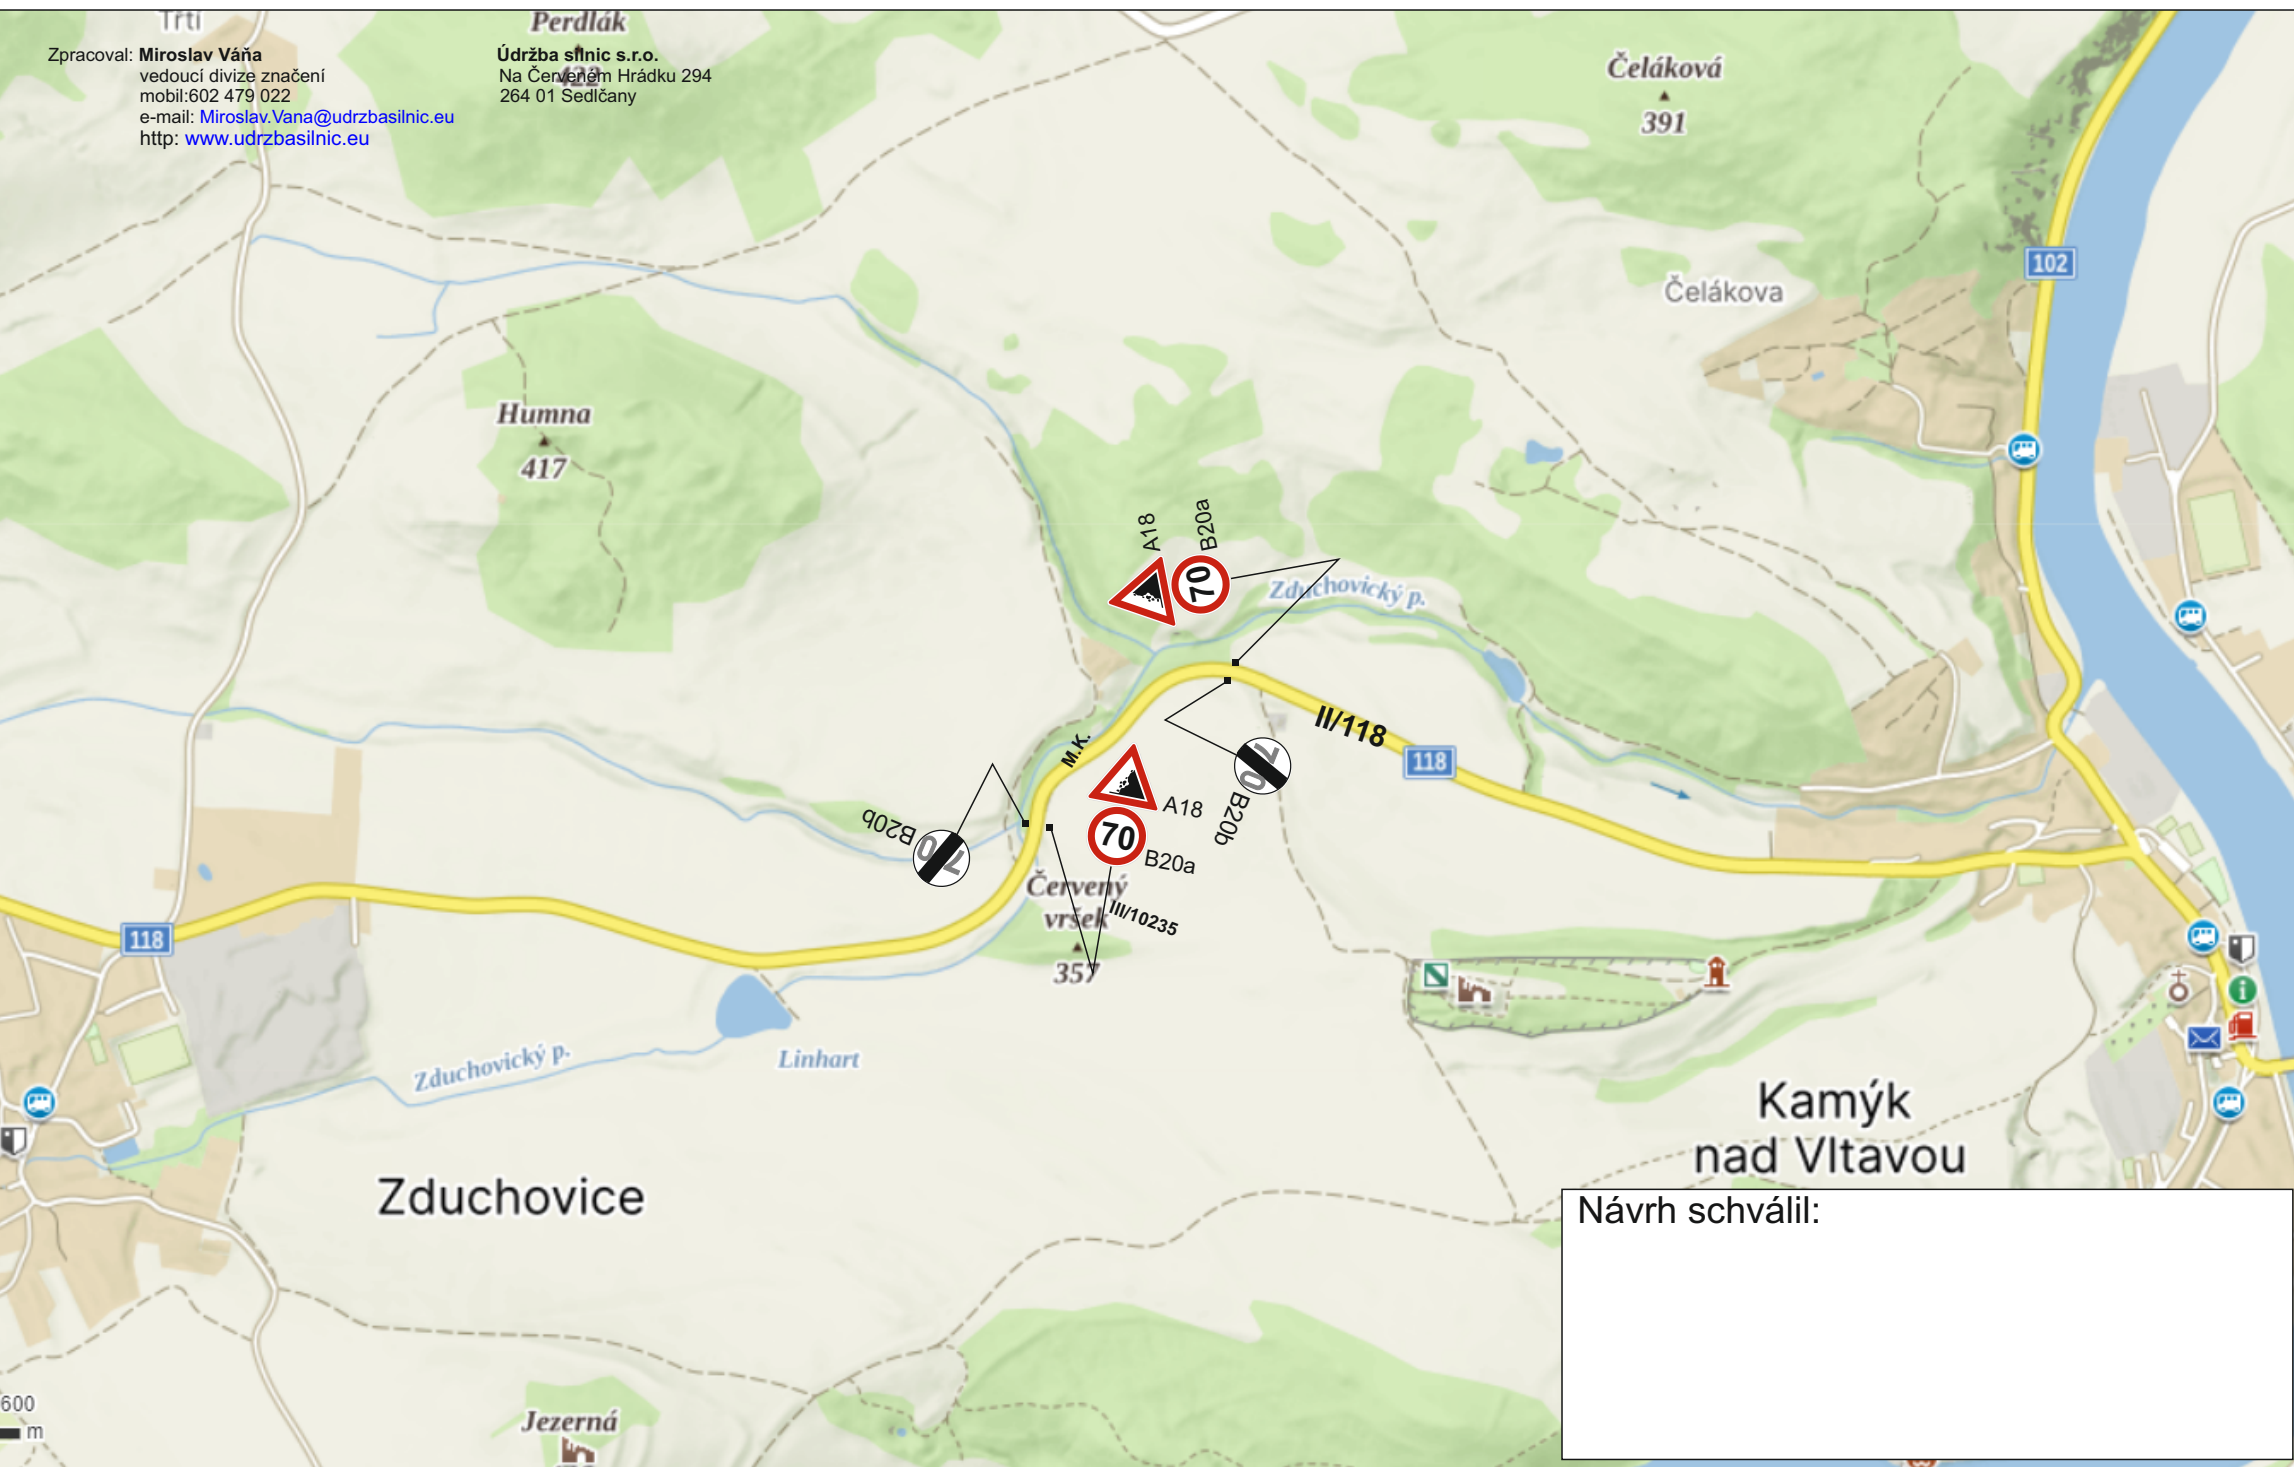

Návrh schválil: