

ZDUCHOVICE – ŽEBRAKOV

Předpokládaný harmonogram prací

ETAPA č. 1

Uzávěra cesty v důsledku provádění zemních prací v úseku od č.e. 132 po č.e. 142
v termínu **od 8.1.2026 do 30.1.2026**

ETAPA č. 2

Uzávěra cesty v důsledku provádění zemních prací v úseku od č.e. 142 po č.e. 103
V termínu **od 30.1.2026 do 20.2.2026**

ETAPA č. 3

Uzávěra cesty v důsledku provádění zemních prací v úseku od č.e. 103 po č.e. 175
V termínu **od 20.2.2026 do 13.3.2026**


ETAPA č. 4

Uzávěra cesty v důsledku provádění zemních prací v úseku od č.e. 175 po č.e. 64
V termínu **od 13.3.2026 do 31.3.2026**


Uvedené termíny budou aktualizovány v případě nepředvídatelných komplikací na stavbě a to zejména při provádění výkopových prací.

Miroslav Cihelka
Montáž elektrických zařízení
Jelence 50, PSČ 262 63
tel./fax: 318 697 222
IČ: 12542610, DIČ: CZ6605180152


~~ETAPA c. 1~~

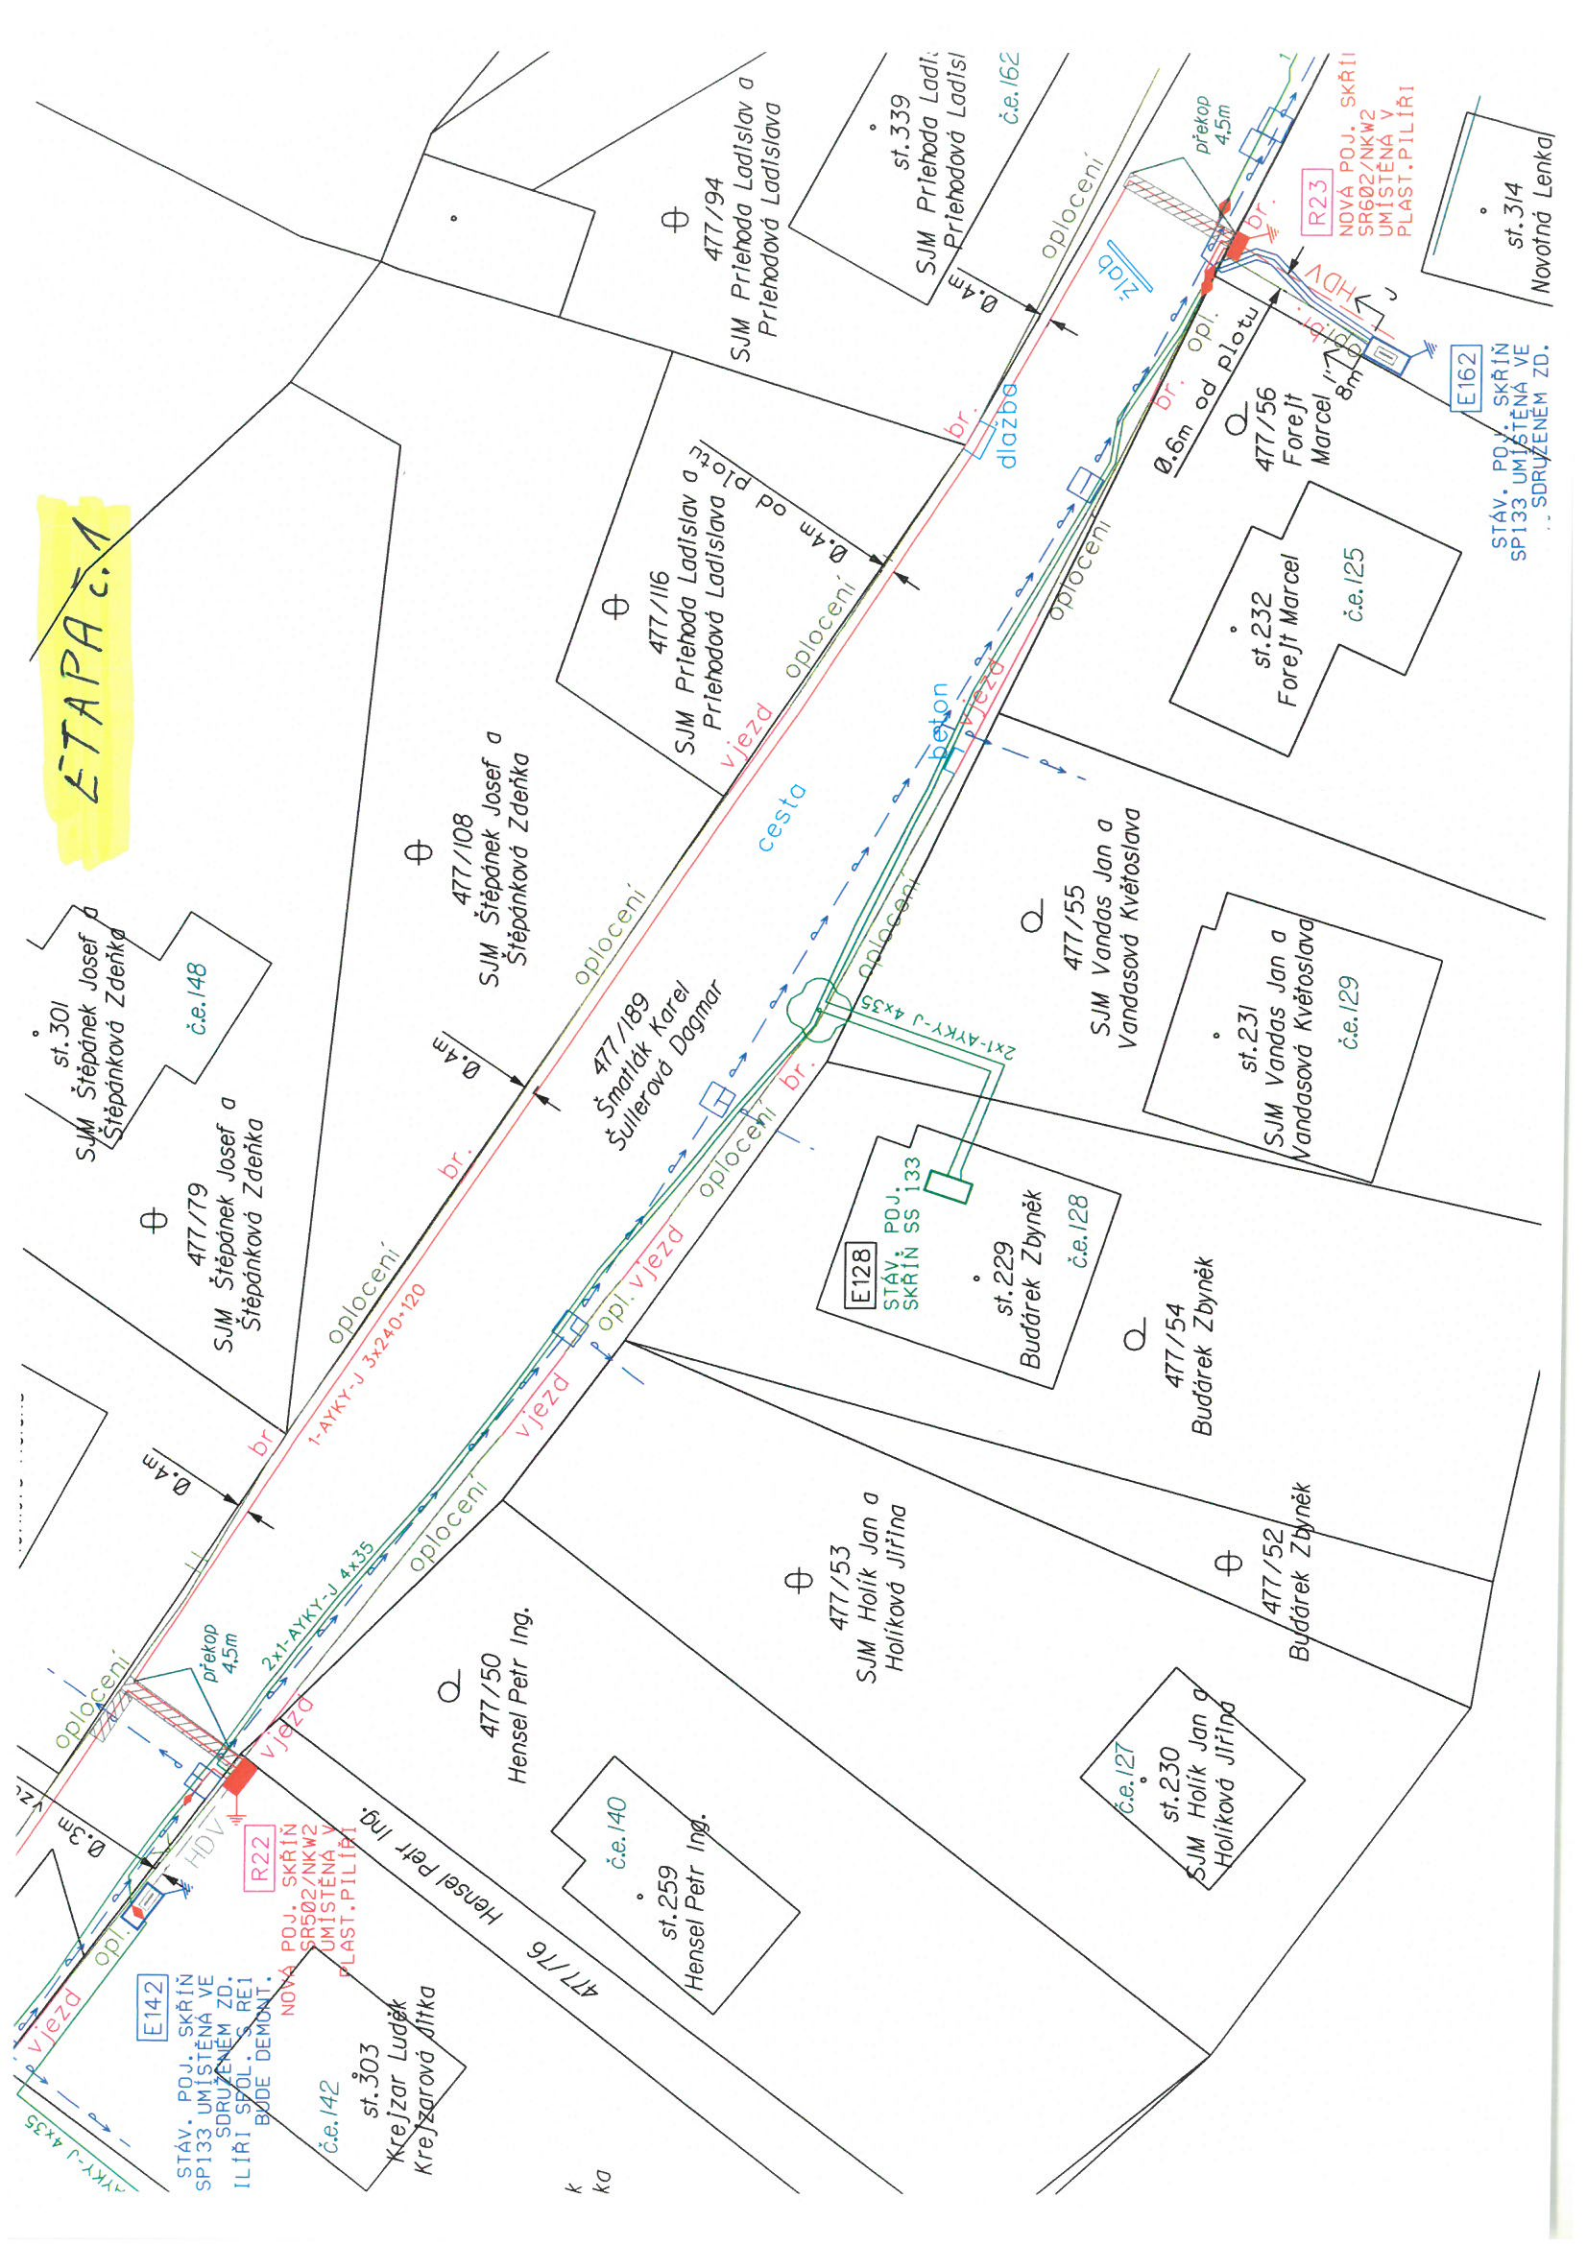

ETAPA 2.2

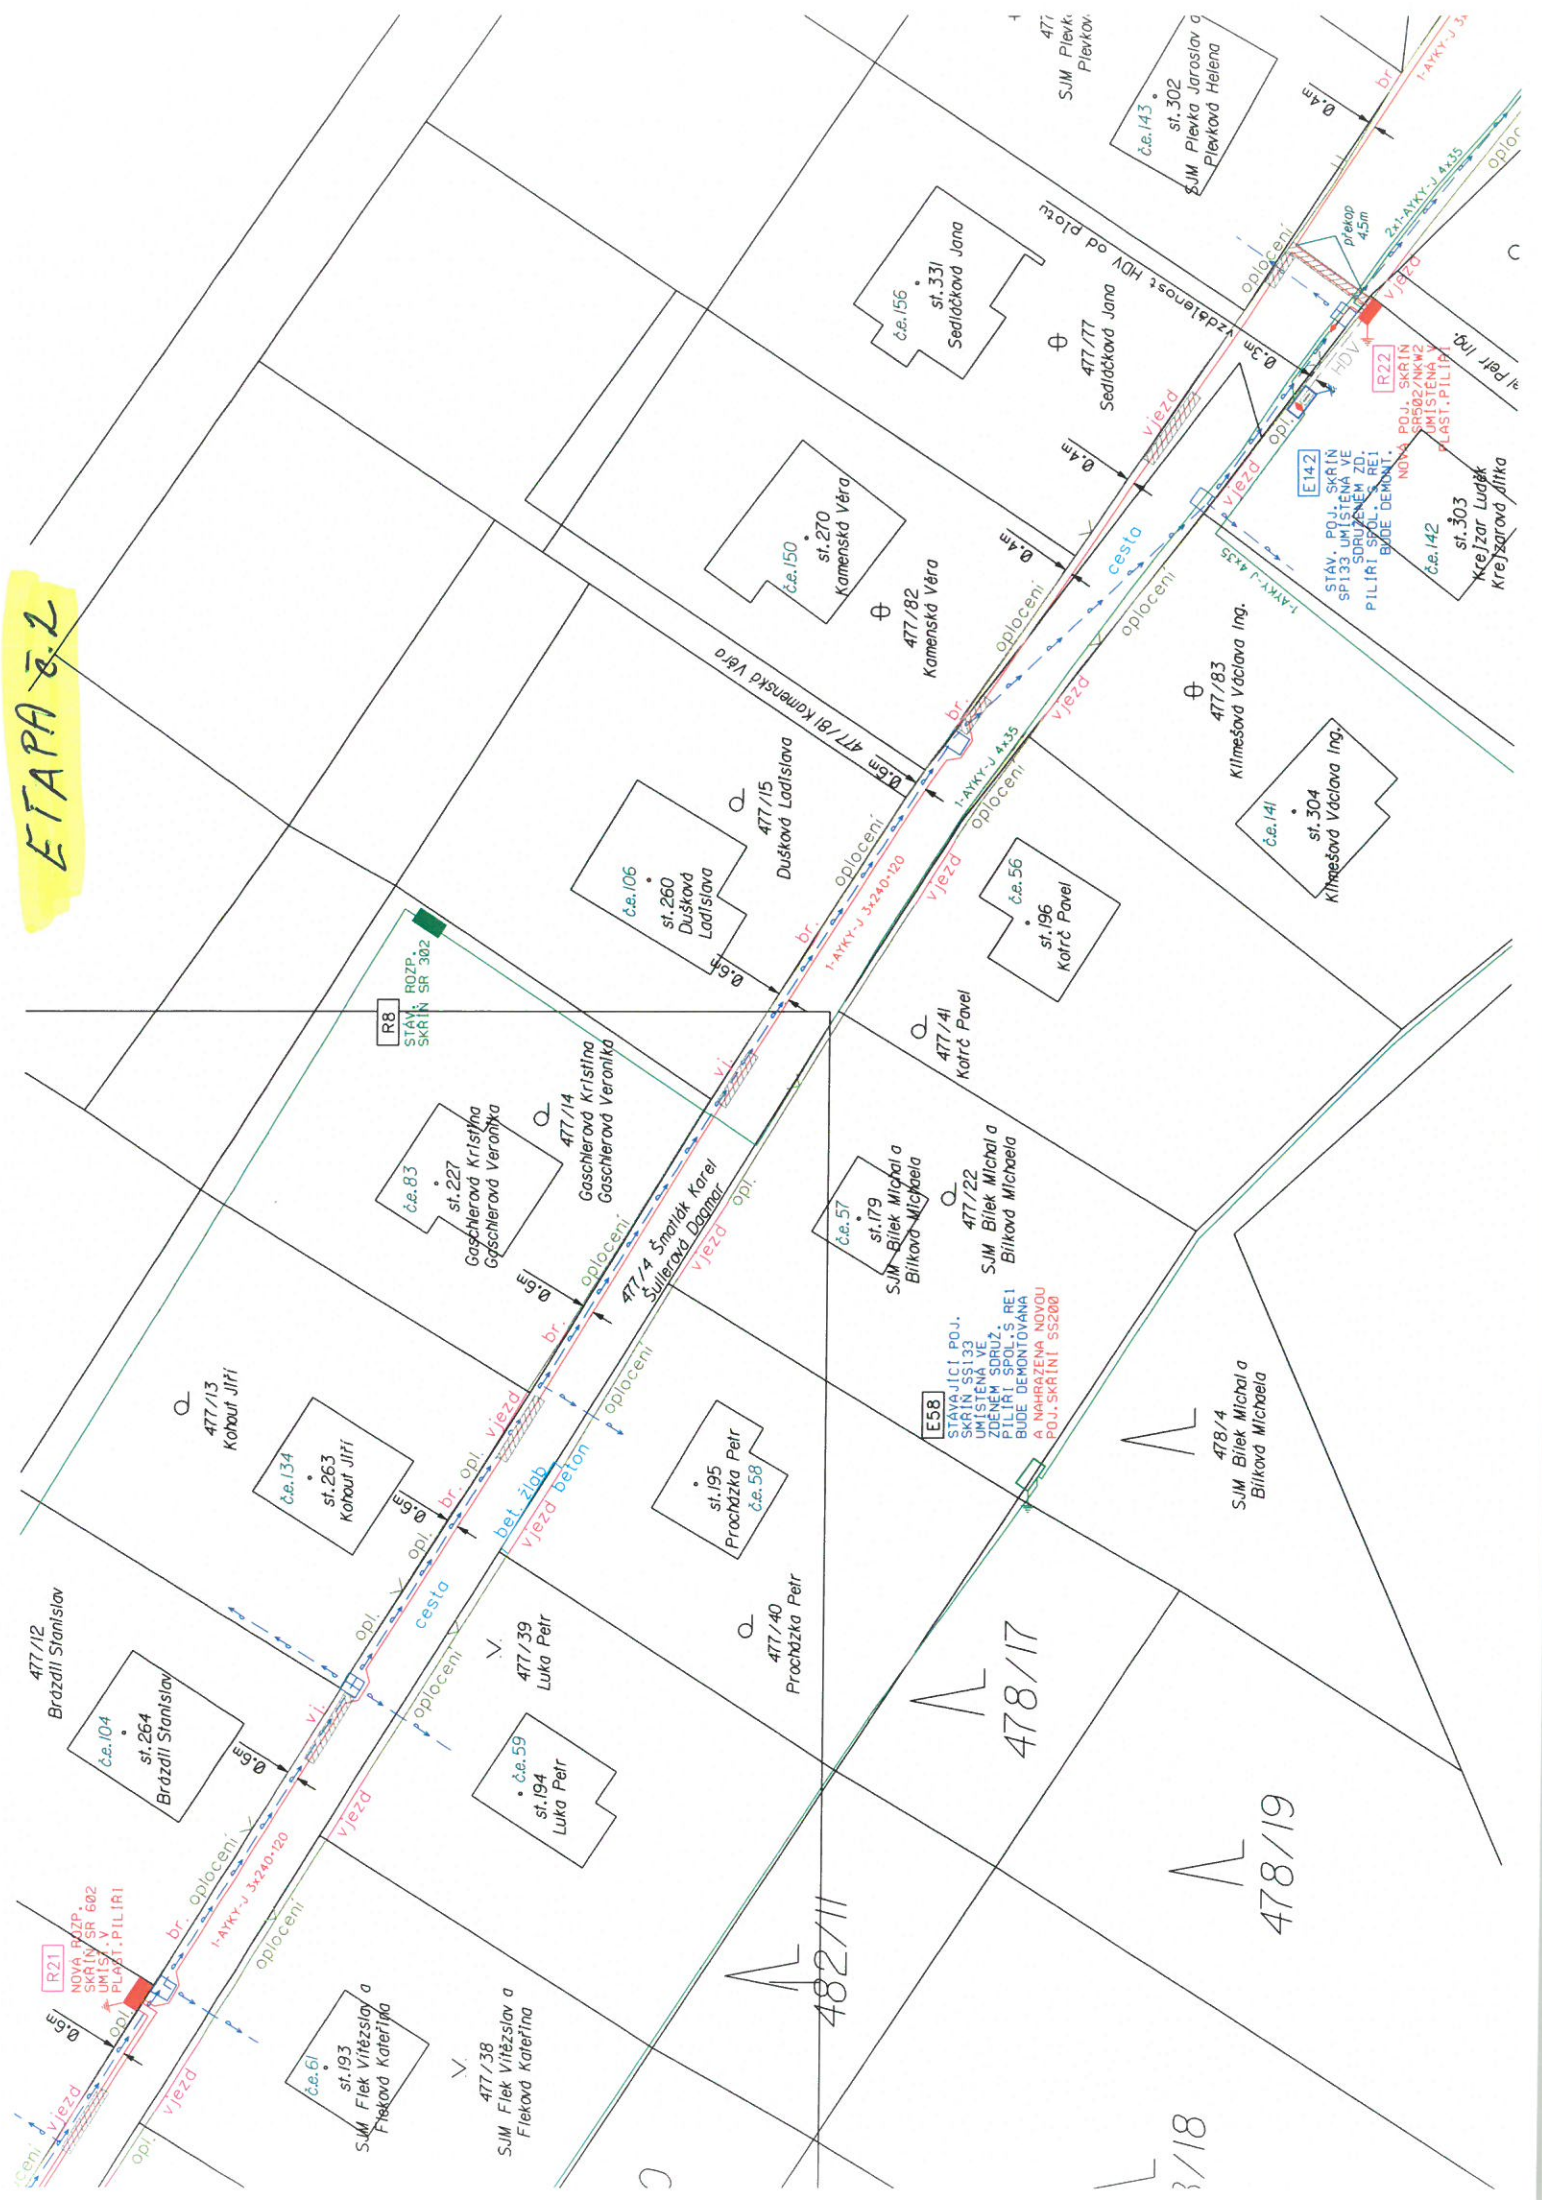

ETAPA 3

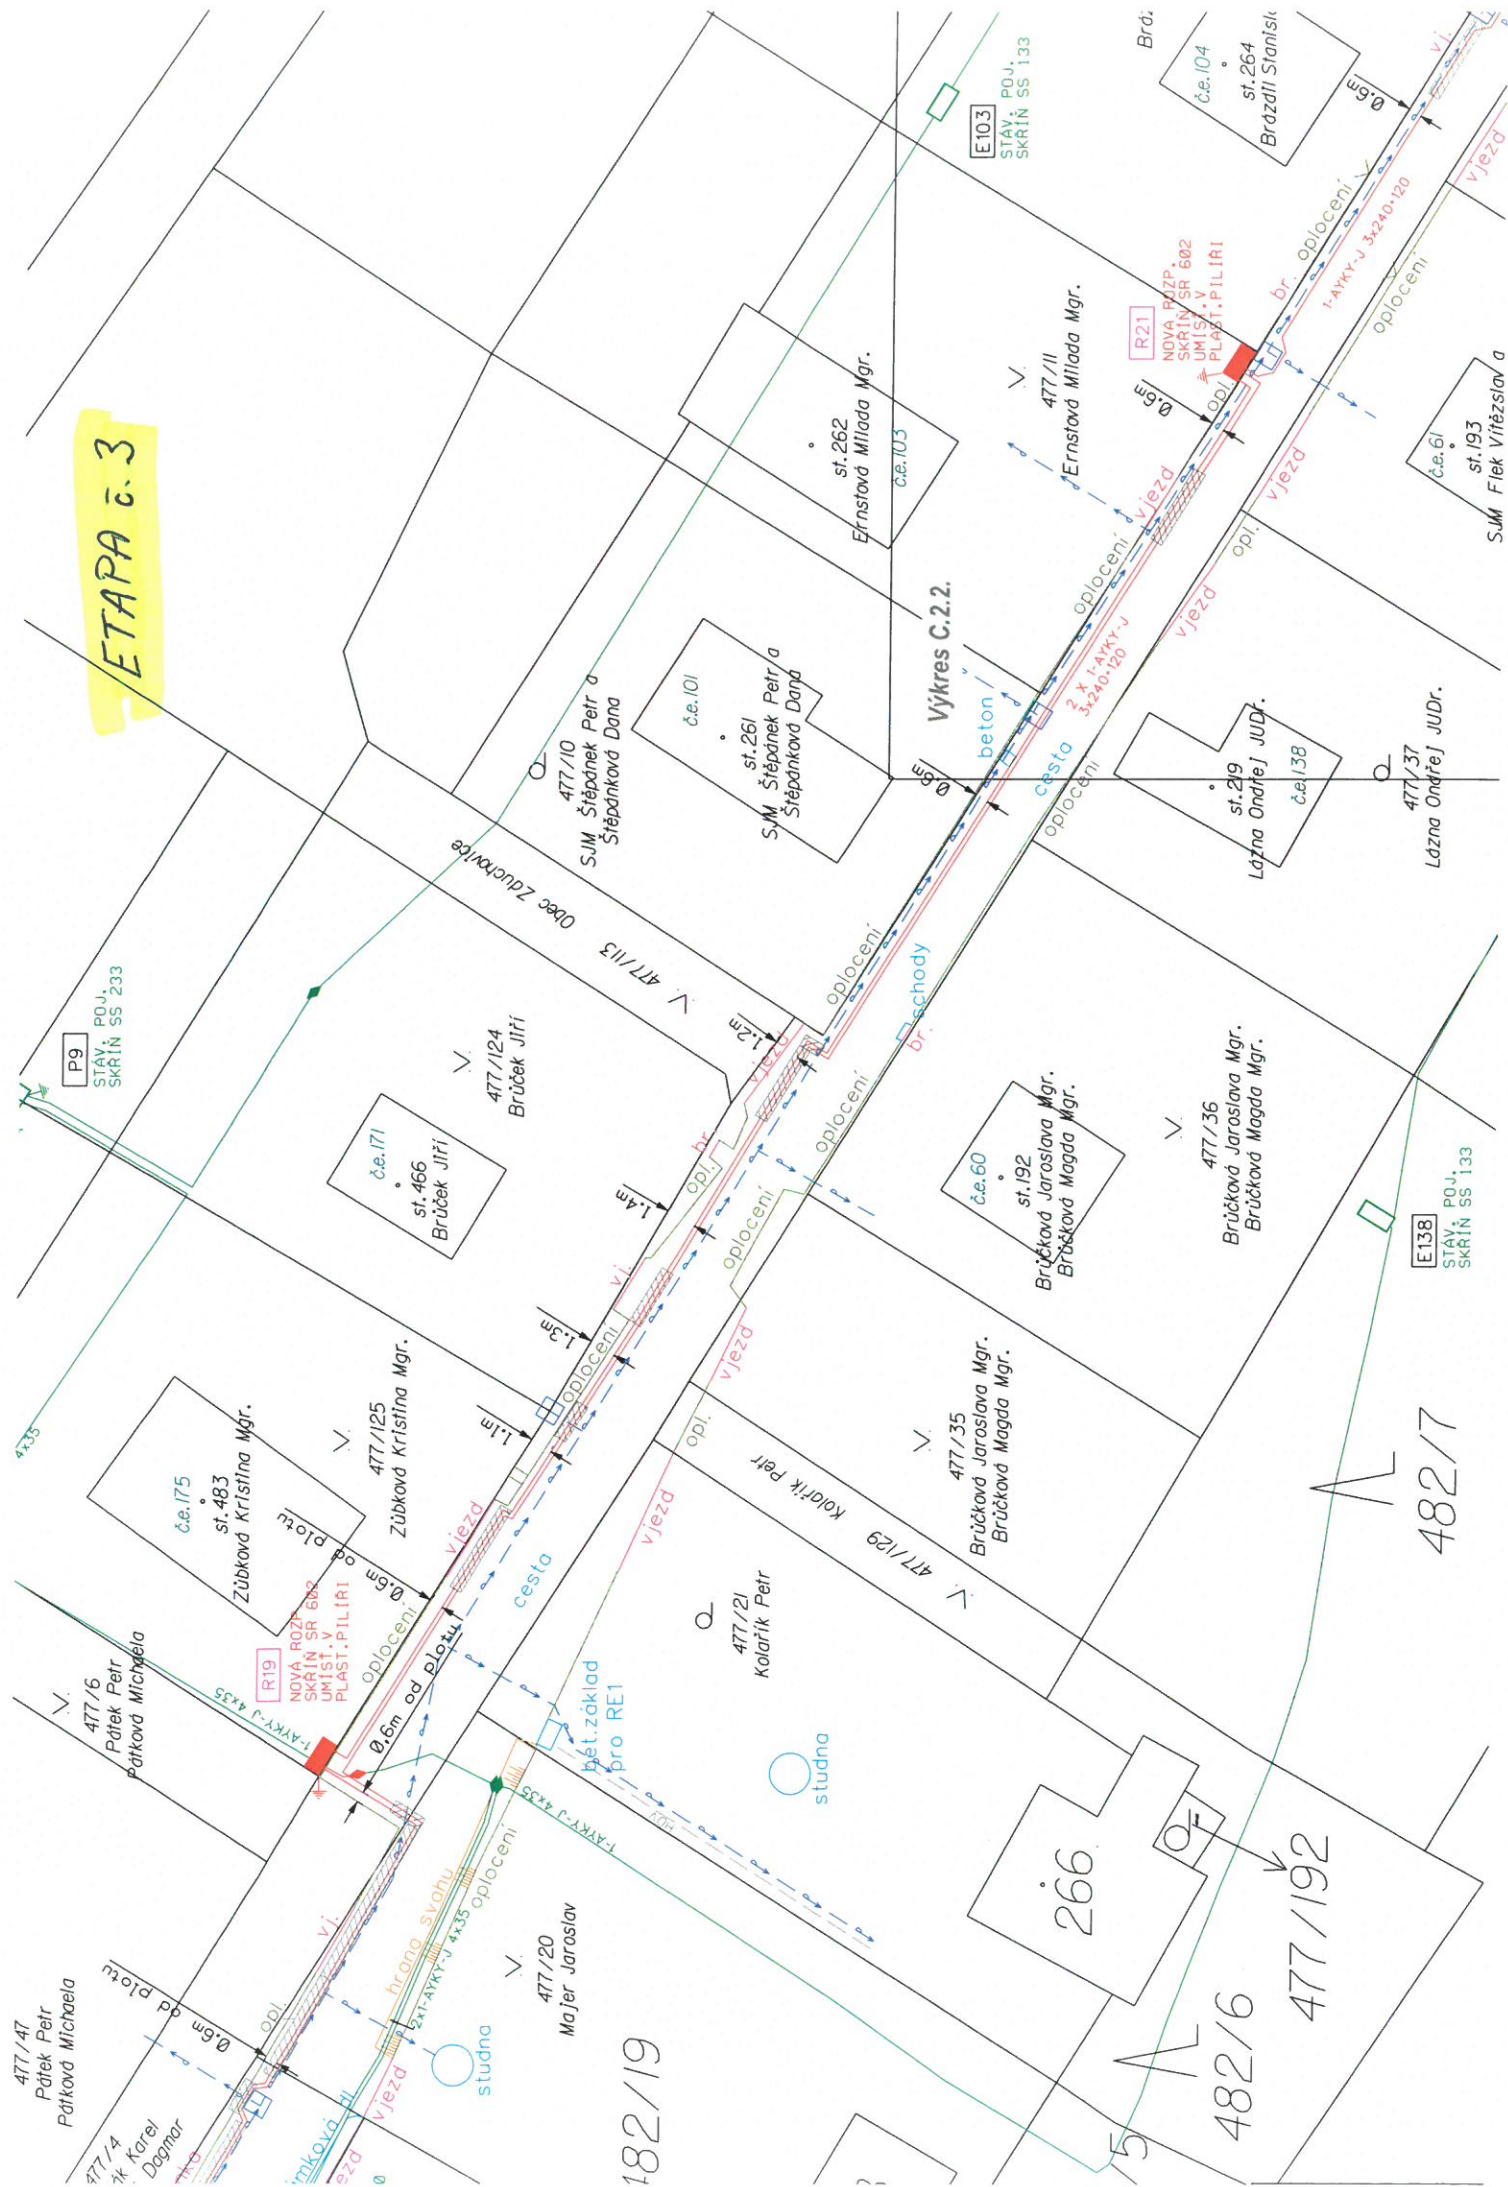

ETAPA 2.4

