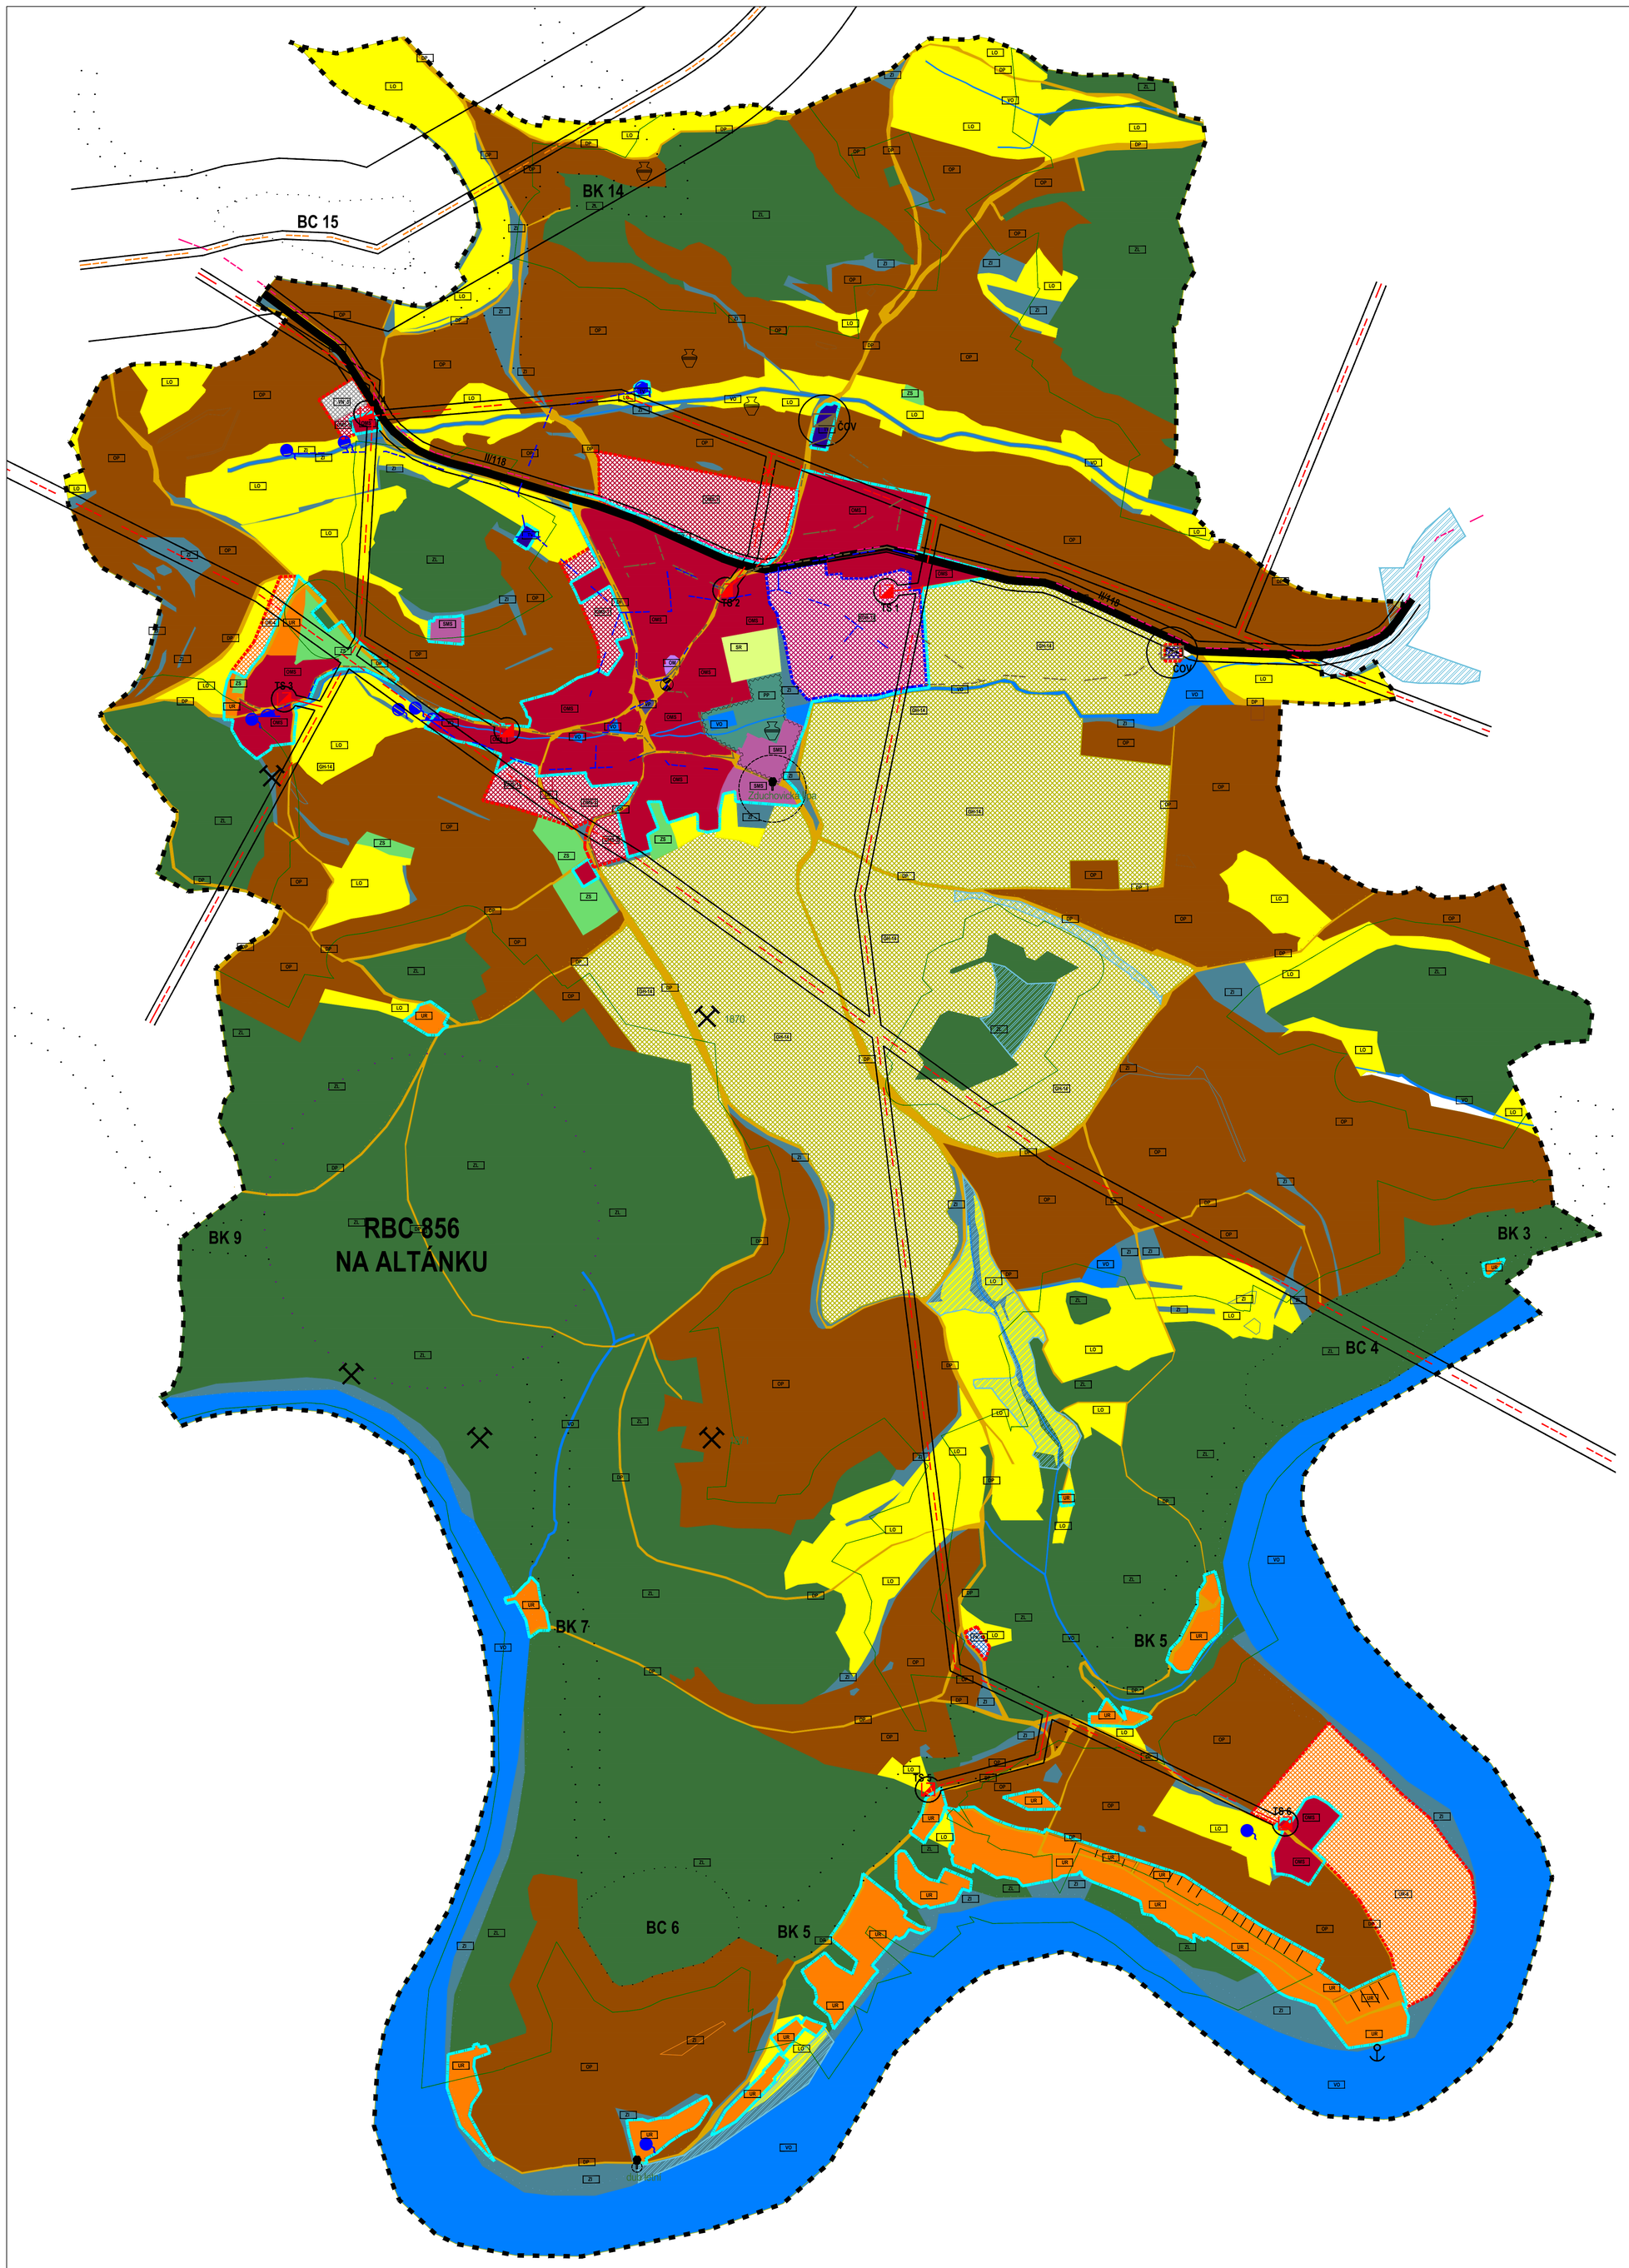

LEGENDA KOORDINAČNÍHO VÝKRESU

- HRANICE ŘEŠENÉHO ÚZEMÍ
- ZASTAVĚNÉ ÚZEMÍ
- ZASTAVITELNÉ PLOCHY
- PLOCHY PŘESTAVBY

DOPRAVNÍ INFRASTRUKTURA

stáv / návrh

- SILNICE II. TŘÍDY
- MÍSTNÍ A ÚČELOVÉ KOMUNIKACE
- AUTOBUSOVÉ ZASTÁVKY
- PŘÍSTAVNÍ MOLO
- TURISTICKÉ TRASY

TECHNICKÁ INFRASTRUKTURA

stáv / návrh

- VODOVOD
- VODOJEM
- ZDROJ PITNÉ VODY
- DEŠŤOVÁ KANALIZACE
- VEŘEJNÁ SPLAŠKOVÁ KANALIZACE
- ČISTÍRNA ODPADNÍCH VOD
- VVTL PLYNOVOD DN500 (ZVÝŠTOV - PŘÍBRAM) + OCHRANNÉ PÁSMO 8m, BEZPEČNOSTNÍ PÁSMO 150m
- TRAFOSTANICE+OCHRANNÉ PÁSMO 25m (20m) OD STANICE
- VENKOVNÍ VEDENÍ VN 22kV + OCHRANNÉ PÁSMO 10m (7m) NA KAŽDOU STRANU OD KRAJNÍHO VODIČE
- VENKOVNÍ VEDENÍ VN 22kV PROVEDENÉ ZÁVĚSNÝM KABELEM + OCHRANNÉ PÁSMO 1m NA KAŽDOU STRANU OD KABELU
- ZRUŠENÉ VENKOVNÍ VEDENÍ VN 22kV
- VENKOVNÍ VEDENÍ VVN 110kv + OCHRANNÉ PÁSMO 15m (12m) NA KAŽDOU STRANU OD KRAJNÍHO VODIČE
- MÍSTNÍ SDĚLOVACÍ KABELY + OCHRANNÉ PÁSMO 1m NA KAŽDOU STRANU OD KABELU
- OCHRANNÉ PÁSMO TECHNICKÉ INFRASTRUKTURY

GEOLOGIE

stáv / návrh

- PODDOLOVANÁ ÚZEMÍ

VODNÍ HOSPODÁŘSTVÍ

stáv / návrh

- ZÁPLAVOVÉ ÚZEMÍ

ÚZEMNÍ SYSTÉM EKOLOGICKÉ STABILITY

- HRANICE REGIONÁLNÍHO BIOCENTRA - NAVRHOVANÉ
- HRANICE LOKÁLNÍHO BIOCENTRA - NAVRHOVANÉ
- HRANICE LOKÁLNÍHO BIOKORIDORU - NAVRHOVANÉ
- INTERAČNÍ PRVKY

PŘÍRODNÍ LIMITY

stáv / návrh

- OCHRANNÉ PÁSMO LESA
- VÝZNAMNÉ STROMY

KULTURNÍ LIMITY

stáv / návrh

- CHRÁNĚNÉ KULTURNÍ PAMÁTKY
- LOKALITY S PŘEDPOKLÁDANÝM VÝSKYTEM ARCHEOLOGICKÝCH NÁLEZŮ

EKOLOGICKÉ ZÁTĚŽE

stáv / návrh

- BÝVALÉ SKLÁDKY

PLOCHY S ROZDÍLNÝM ZPŮSOBEM VYUŽITÍ

stabilizované plochy / plochy změn / územní rezervy

- BYDLENÍ — OBYTNÉ ÚZEMÍ MALÝCH SÍDEL
- REKREACE — ÚZEMÍ REKREAČNÍ
- OBČANSKÉ VYBAVENÍ — KOMERČNÍ ZAŘÍZENÍ MALÁ A STŘEDNÍ
- OBČANSKÉ VYBAVENÍ — SPORTOVNÍ HŘIŠTĚ A AREÁLY
- OBČANSKÉ VYBAVENÍ — PLOCHY VYHRAZENÉ PRO UMÍSTĚNÍ KONTEJNERŮ NA ODPAD
- OBČANSKÉ VYBAVENÍ — SMÍŠENÉ ÚZEMÍ SLUŽEB, OBCHODU A REKREACE
- VEŘEJNÉ PROSTRANSTVÍ — VEŘEJNÉ PROSTRANSTVÍ
- SMÍŠENÉ OBYTNÉ — SMÍŠENÉ ÚZEMÍ MALÝCH SÍDEL
- DOPRAVNÍ INFRASTRUKTURA — PLOCHY SILNIČNÍ, MÍSTNÍ A ÚČELOVÉ KOMUNIKACE
- TECHNICKÁ INFRASTRUKTURA — PLOCHY TECHNICKÉHO VYBAVENÍ
- VÝROBA A SKLADOVÁNÍ — VÝROBA A SKLADOVÁNÍ
- VODNÍ A VODOHOSPODÁŘSKÉ — VODNÍ PLOCHY, JEZBY
- ZEMĚDĚLSKÉ — ORNÁ PŮDA
- ZEMĚDĚLSKÉ — LOUKY A PASTVINY
- ZEMĚDĚLSKÉ — ZAHRADY A SADY
- LESNÍ — LESY
- PŘÍRODNÍ — IZOLAČNÍ ZELEŇ - LINIOVÉ A BŘEHOVÉ PORosty, MEZE
- SPECIFICKÉ — GOLFOVÉ HŘIŠTĚ

SCHVÁLENÍ NÁVRHU ÚZEMNÍHO PLÁNU

SPRÁVNÍ ORGÁN, KTERÝ ZMĚNU VYDAL:
Zastupitelstvo obce Zduchovice

DATUM VYDÁNÍ:	DATUM NABYTÍ ÚČINNOSTI:
26.6.2008	12.7.2008

ČÍSLO JEDNACÍ:
295/2008

JMÉNO A PŘÍJMENÍ, FUNKCE OPRÁVNĚNÉ OSOBY POŘIZOVATELE:
Petr Švagr, starosta

PODPIS, OTISK ÚŘEDNÍHO RAZÍTKA:

Územní plán Zduchovice

POŘIZOVATEL
Obecní úřad Zduchovice
Zduchovice 55
262 63 Kamýk nad Vltavou

KRAJSKÝ ÚŘAD
Krajský úřad - Středočeský kraj
Zborovská 11/81
150 21 Praha 5

ATELIER IIA
SPOL. S R.O.
ING.ARCH. FRANTIŠEK PĚČ
NAD ŠÁRKOU 40, PRAHA 6 - 160 00
TEL.233 337 327, 602 370 372, FAX.233 337 327

AUTORIZACE

VEDOUCÍ ARCHITEKT: Ing.arch. František Pěč — PODPIS
ODPOVĚDNÝ PROJEKTANT: Ing.arch. František Pěč ČKA 00 330 — PODPIS
VYPRACOVAL: Dalibor Stejskal — PODPIS

STUPEŇ: Návrh
ČÁST: II. ODŮVODNĚNÍ ÚZEMNÍHO PLÁNU
DÍLČÍ ČLENĚNÍ: 2. Grafická část odůvodnění územního plánu
DOKUMENT: KOORDINAČNÍ VÝKRES

DATUM	REVIZE	MĚŘÍTKO	FORMÁT A4	PARE
30.11.2007	01	1:5000	12	

ZAKÁZKOVÉ ČÍSLO: ISA 543/05

ČÁST	ČLENĚNÍ	Č. VÝKRESU	Č. REVIZE
II.	2	a)	01

NÁZEV SOUBORU: NÁVRH_ZDUCHOVICE.DWG